

צפון אילת שיפולי ההר (פלח 1)

תכנית בנייה ופיתוח
גליון מס' 1


מקרא

	גבול תכנית
	גבול מבנה
	גבול מרחש
	מספר מבנה
	מספר מרחש
	מספר יחידיו בתחתית
	סיפוס בנין
	מספר יחידיו
	מספר קומות
	חומה סרסופרמציה
	מס' תדר
	טו בנין
	רוחב תדר
	מפלס 0.00
	רמת כיבו אש

מקרא:

	קו מים מתוכנן
	קו מים מתוכנן
	קו מים מתוכנן
	קו מים מקורות קיים
	קו מים מקורות מתוכנן
	קו ביוב קיים
	קו ביוב מתוכנן
	הידרנט ראש בודד
	גבול אזור לחץ

הועדה המקומית לתכנון ולבניה
אילת
אושר ע"י הוועדה בישיבתה
מס' 262468 מיום 26/12/19
מס' 262468
מס' 262468
מס' 262468
מס' 262468

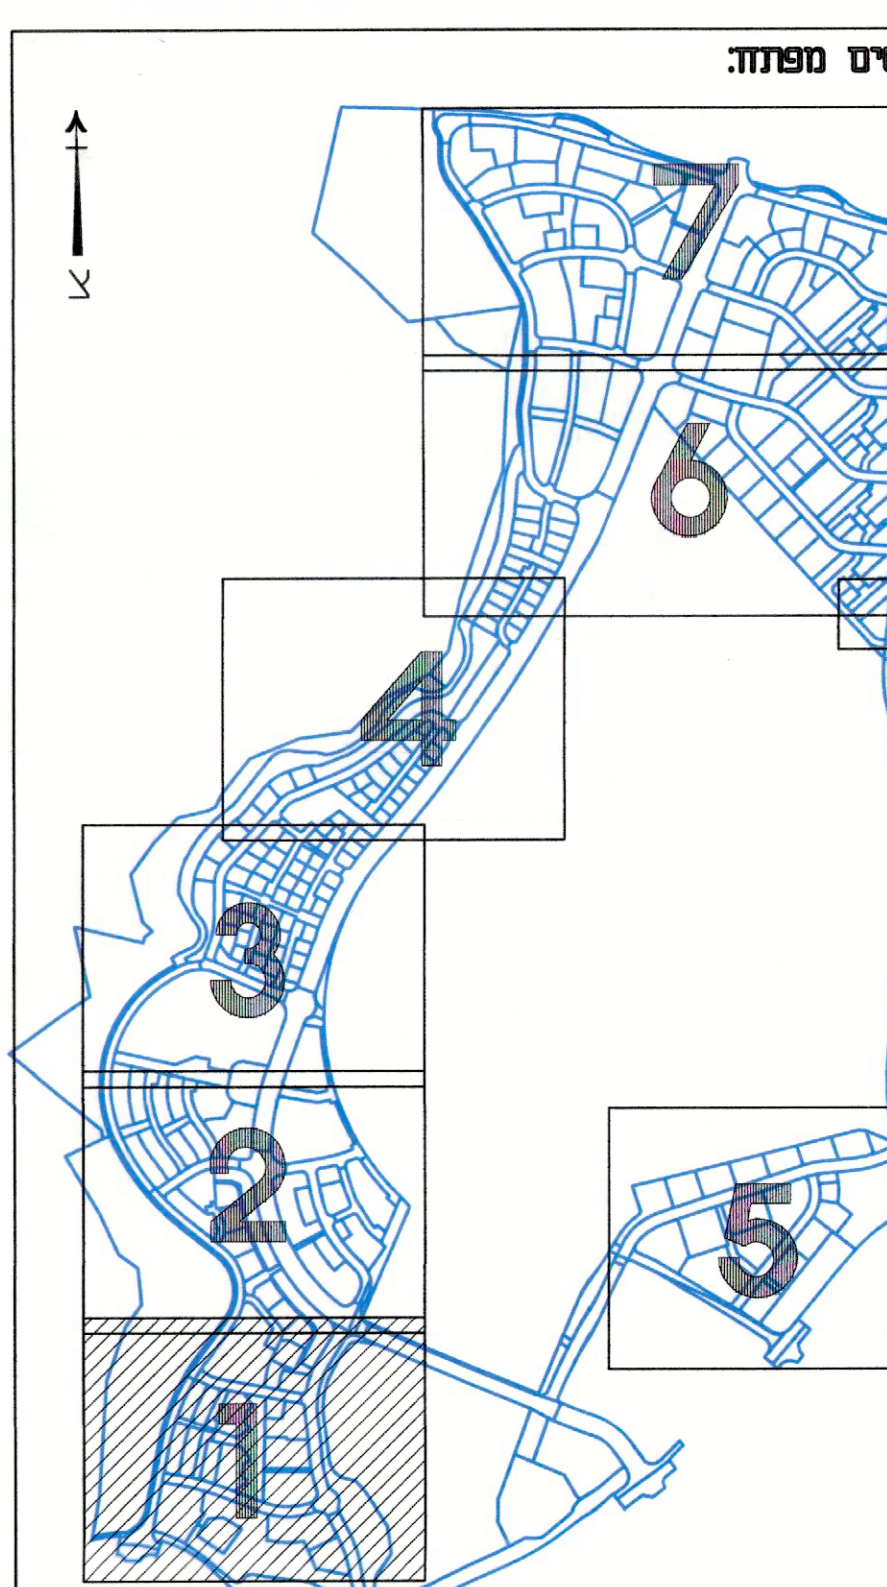

שם התכנית: **שיפולי ההר (פלח 1)**
תכנית בנייה ופיתוח

תאריך: 29.12.19

קנה: 1:500

שטח: **A01** מט' בנייה

עדות: כביצוע תכנון תאריך

אדריכלות

יער אדריכלים
ועמיתיו ע"מ (2001) ג"מ"מ

י. יער, א. יער, מ. יער, ט. יער
03-5187766 :טל
03-5187888 :פיקס
03-5187769 :טלפקס
E-MAIL: YAAR@YAAR.NET

ט"ס הרצליה

