


צפון אילת
שיפולי ההר
(פלח 2)
תכנית בינוי ומיתוח
גליון מס' 2

- מקרא**
- גבול תכנית
 - גבול חצונה
 - גבול מוגש
 - מספר חבנו
 - מספר חרש
 - מספר יו ויו במחחס
 - סיפוס בנין
 - מספר יו ויו
 - מספר קצוות
 - תחנת טרנספורמציה
 - סמ הורד
 - סמ בנין
 - רחוב הורד
 - מפלס 0.00
 - רחוב כיבוי אש

- מקרא:**
- קו מים מתוכנן
 - קו מים מתוכנן
 - קו מים מתוכנן
 - קו מים מקורות קיים
 - קו מים מקורות מתוכנן
 - קו ביוב קיים
 - קו ביוב מתוכנן
 - קו ביוב ראש בודד
 - גבול אזור לחץ

הועדה המקומית לתכנון ולבניה
 אילת
 אושר על ידי הוועדה בשימושה
 מס' 26/1924
 תאריך: 26/12/19
 ע"י

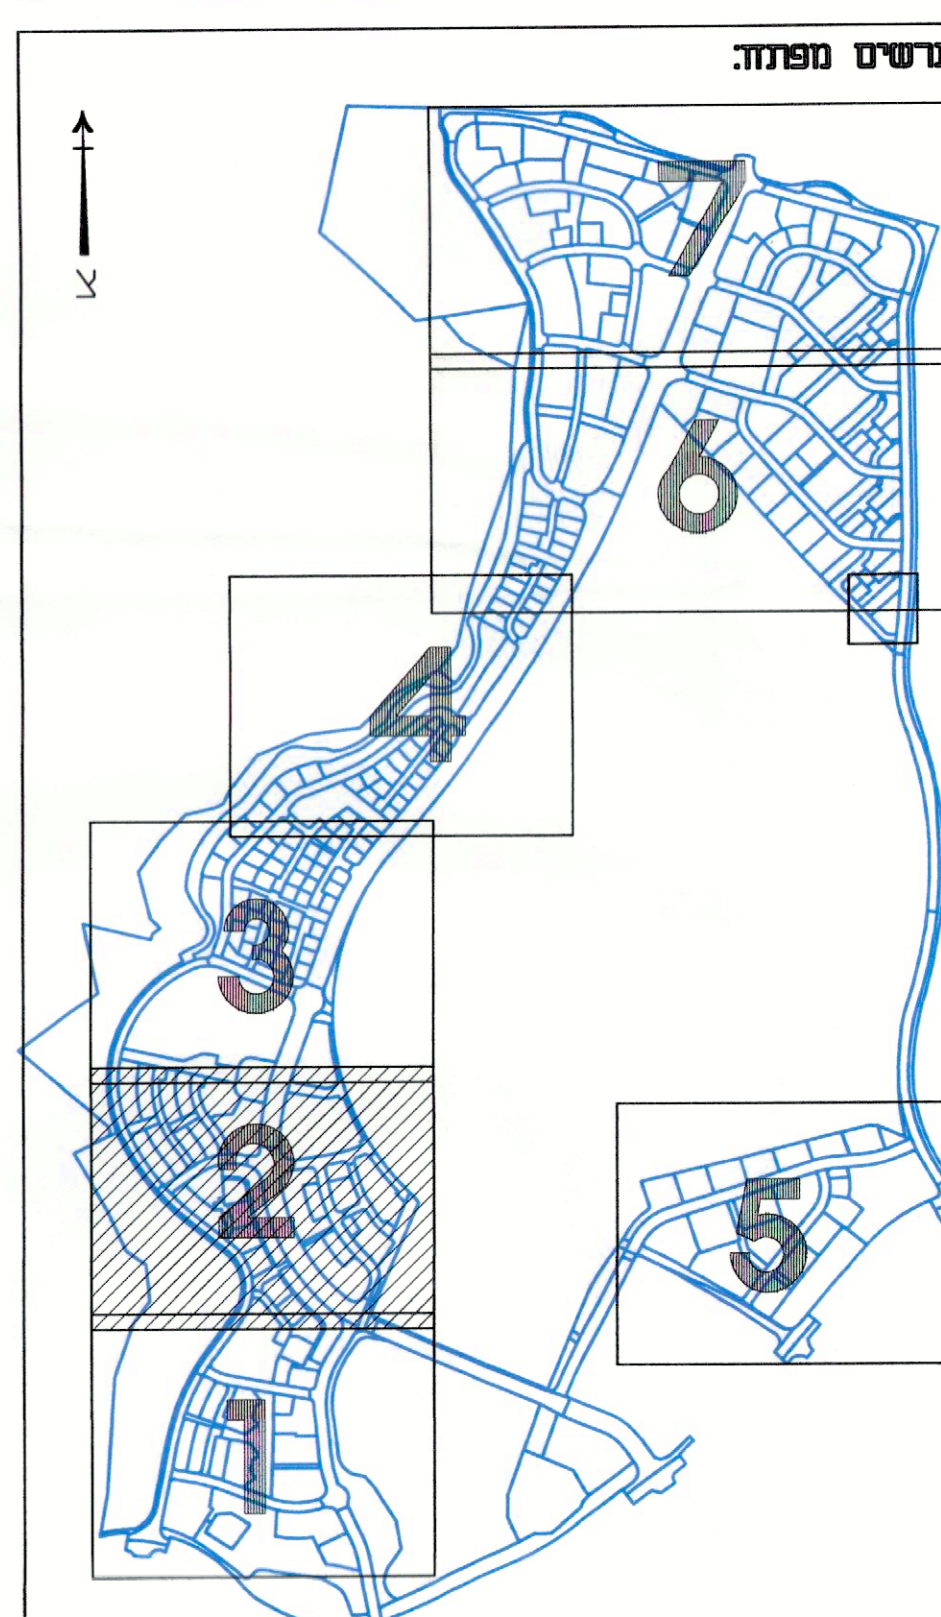

שם התכנית: **שיפולי ההר (פלח 2)**
 מס' גליון: **A02**
 תאריך: **29.12.19**
 ק"מ: **1:500**

בודד
 כניעות
 חרש
 חרש

אדריכלות

יער אדריכלים
 והתכנון ערים (2001) בע"מ
 י"ע: א"ע, איש, סמ-טקסט
 שעות: 9:00 - 17:00
 03-5187766
 03-5187888
 03-5187769
 E-MAIL: YAAR@YAAR.NET
 שם הרשמי

