


צפון אילת שיפולי ההר (פלח 1) תכנית בינוי ופיתוח גליון מס' 5

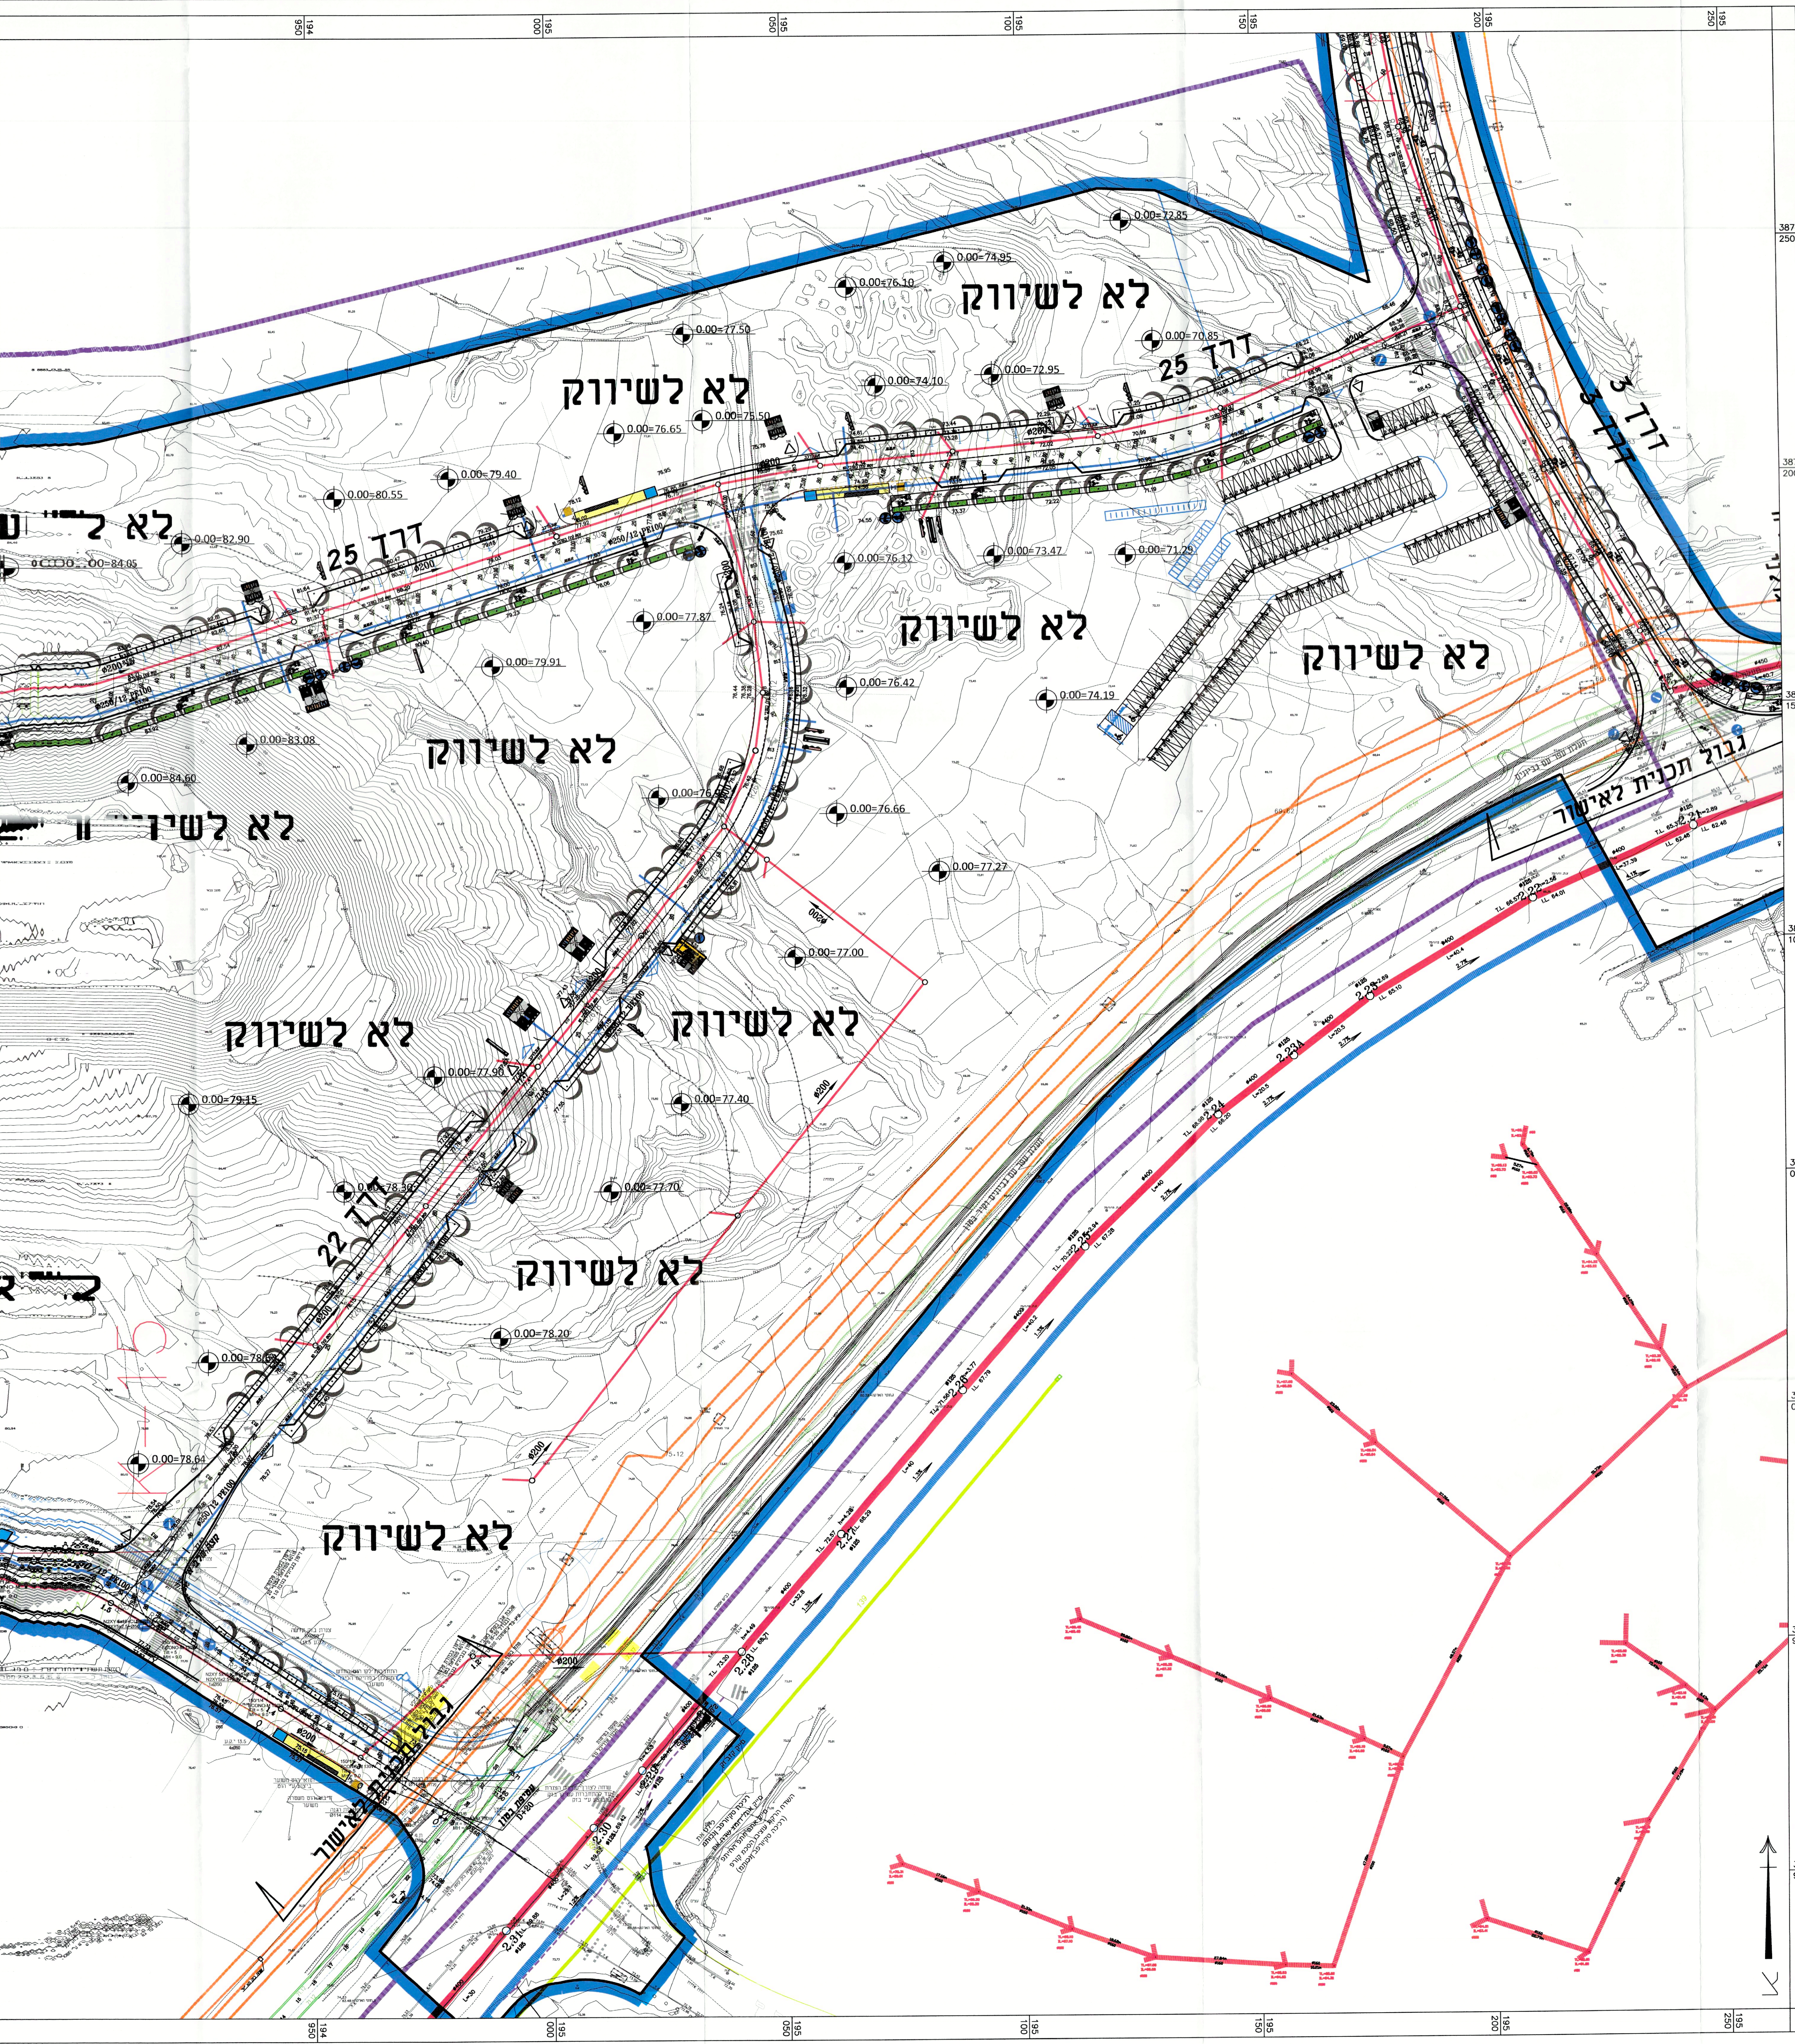


מקרא:

	גבול תכנית
	גבול מבנו
	גבול מארש
	מספר מבנו
26	מספר מרש
127	מספר יח' דיור במחצית
	טיפוס בנין
	מספר יח' דיור
	מספר קומות
	תחנת סרוספורמציה
	מס' הדרך
	שם בנין
	רוחב הדרך
	מפסטי 0.00
	רחבת כיבוי אש

מקרא:

	קו מים מתוכנן
	קו מים מתוכנן
	קו מים מתוכנן
	קו מים מקורות קיים
	קו מים מקורות מתוכנן
	קו ביוב קיים
	קו ביוב מתוכנן
	הידרום ראש בודד
	גבול אזור לחץ

הועדה המקומית לתכנון ולבניה
אילת
אושרה ע"י הועדה בשיבתה
מס' 26/124
במועצה זמן קצת
א"ר ארנון
מפקח על ביצוע התוכנית
א"ר ארנון
ראש מועצה אזורית
עיריית אילת

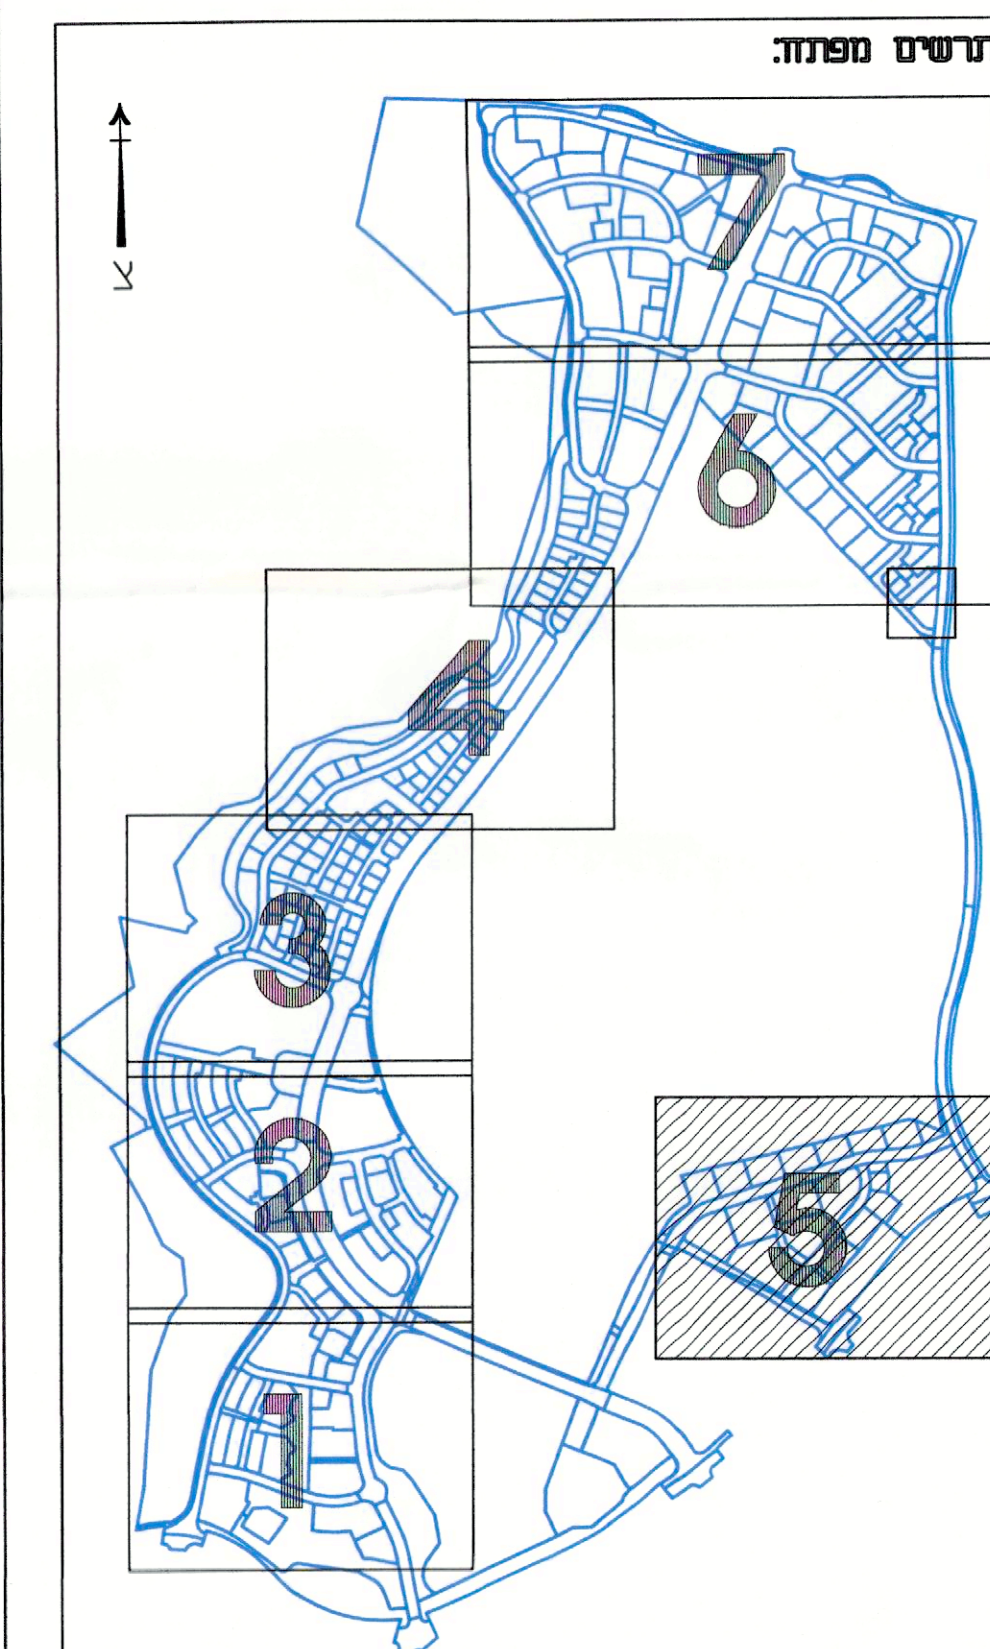

שם התכנית	שיפולי ההר (פלח 1)	
תאריך	29.12.19	
מס' גבול	A05	
מס' עדינות	0	
שולם	תכנון	קניין
שולם	תכנון	קניין
אדריכלות		
יער אדריכלים		
ומתכנני ערים (2001) בע"מ		
טל: 03-5187766	פקס: 03-5187888	נוודס: 03-5187769
ייעוץ, איור, איור, טיפוס-קומס	פיקוח, תכנון, תכנון	E-MAIL: YAAR@YAAR.NET
שם הקובץ		