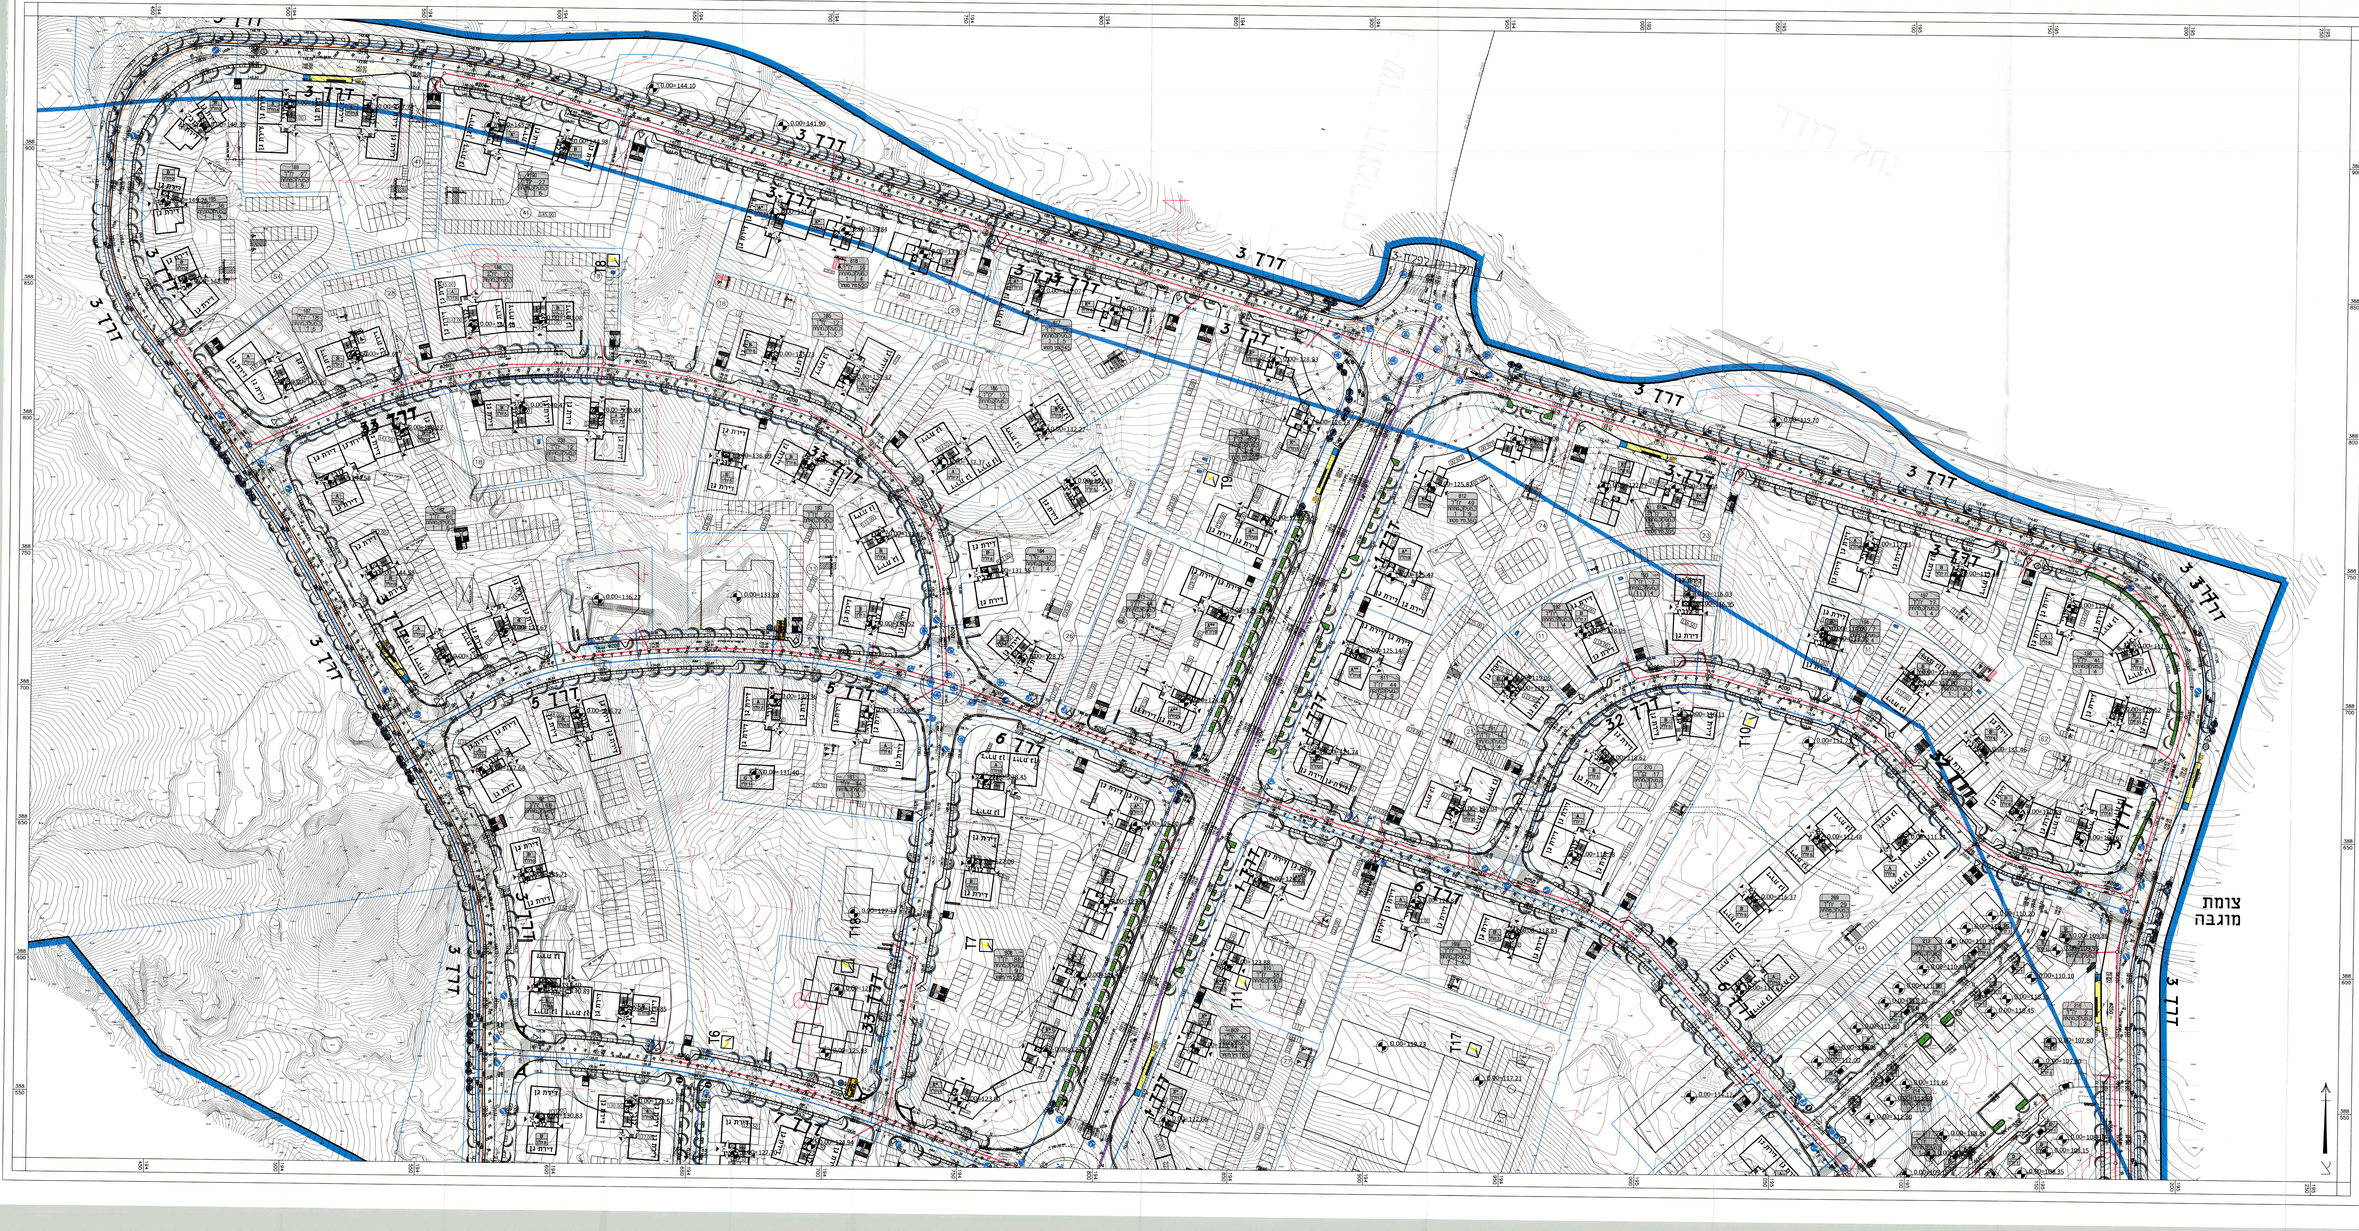

צפון אילת
שיפולי ההר
(פלח1)
תכנית ביטוי ופיתוח
גליון מס' 7

מקרא

גבול תכנית	
גבול מגרש	
גבול מגרש	
מספר מגרש	26
מספר מגרש	127
מספר יח' דיור במתחם	48
מספר יח' דיור	74
מספר מבנים	74
תחנת טרנספורמציה	
מס' הדרך	
קו בנין	
רוחב הדרך	
מפלס 0.00	
רחבת כיבוי אש	

מקרא:

קו מים מתוכנן	א.ל. 190
קו מים מתוכנן	א.ל. 155
קו מים מתוכנן	א.ל. 115
קו מים מסורות קיים	
קו מים מסורות מתוכנן	
קו ביוב קיים	
קו ביוב מתוכנן	
הידרנט ראש בדד	
נבנל אחוز לחץ	

הוועדה המקומית לתכנון ולבניה
אילת
אישור ע"י הועדה בישיבתה
מס' ... מיום ... 24/04/...
יו"ר הוועדה המקומית
מהנדס הוועדה המקומית

תרשים סמנים:

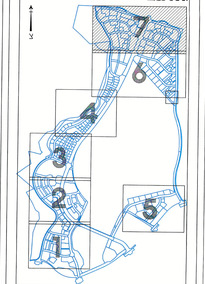

שם התכנית	שיפולי ההר (פלח1)
	תכנית ביטוי ופיתוח
מס' גרסא	A07
תאריך	29.12.19
קנ"מ	1:500
עדכון	
שרטט	תכנן
כיוונון	כיוונון
כיוונון	כיוונון
תאריך	תאריך
תאריך	תאריך

אדר-יכלות
יער אדריכלים
(חברה לתכנון ופיתוח (2000) בע"מ)
רח' יערי אהרן, פינת אלון-מור
שדרות בן גוריון 8 ת"ד 700
טל': 03-5187766
פקס: 03-5187788
נייד: 03-5187769
E-MAIL: YAAR@YAAR.NET

שם הגרפיקאי